


Plan över Rimbo bangård

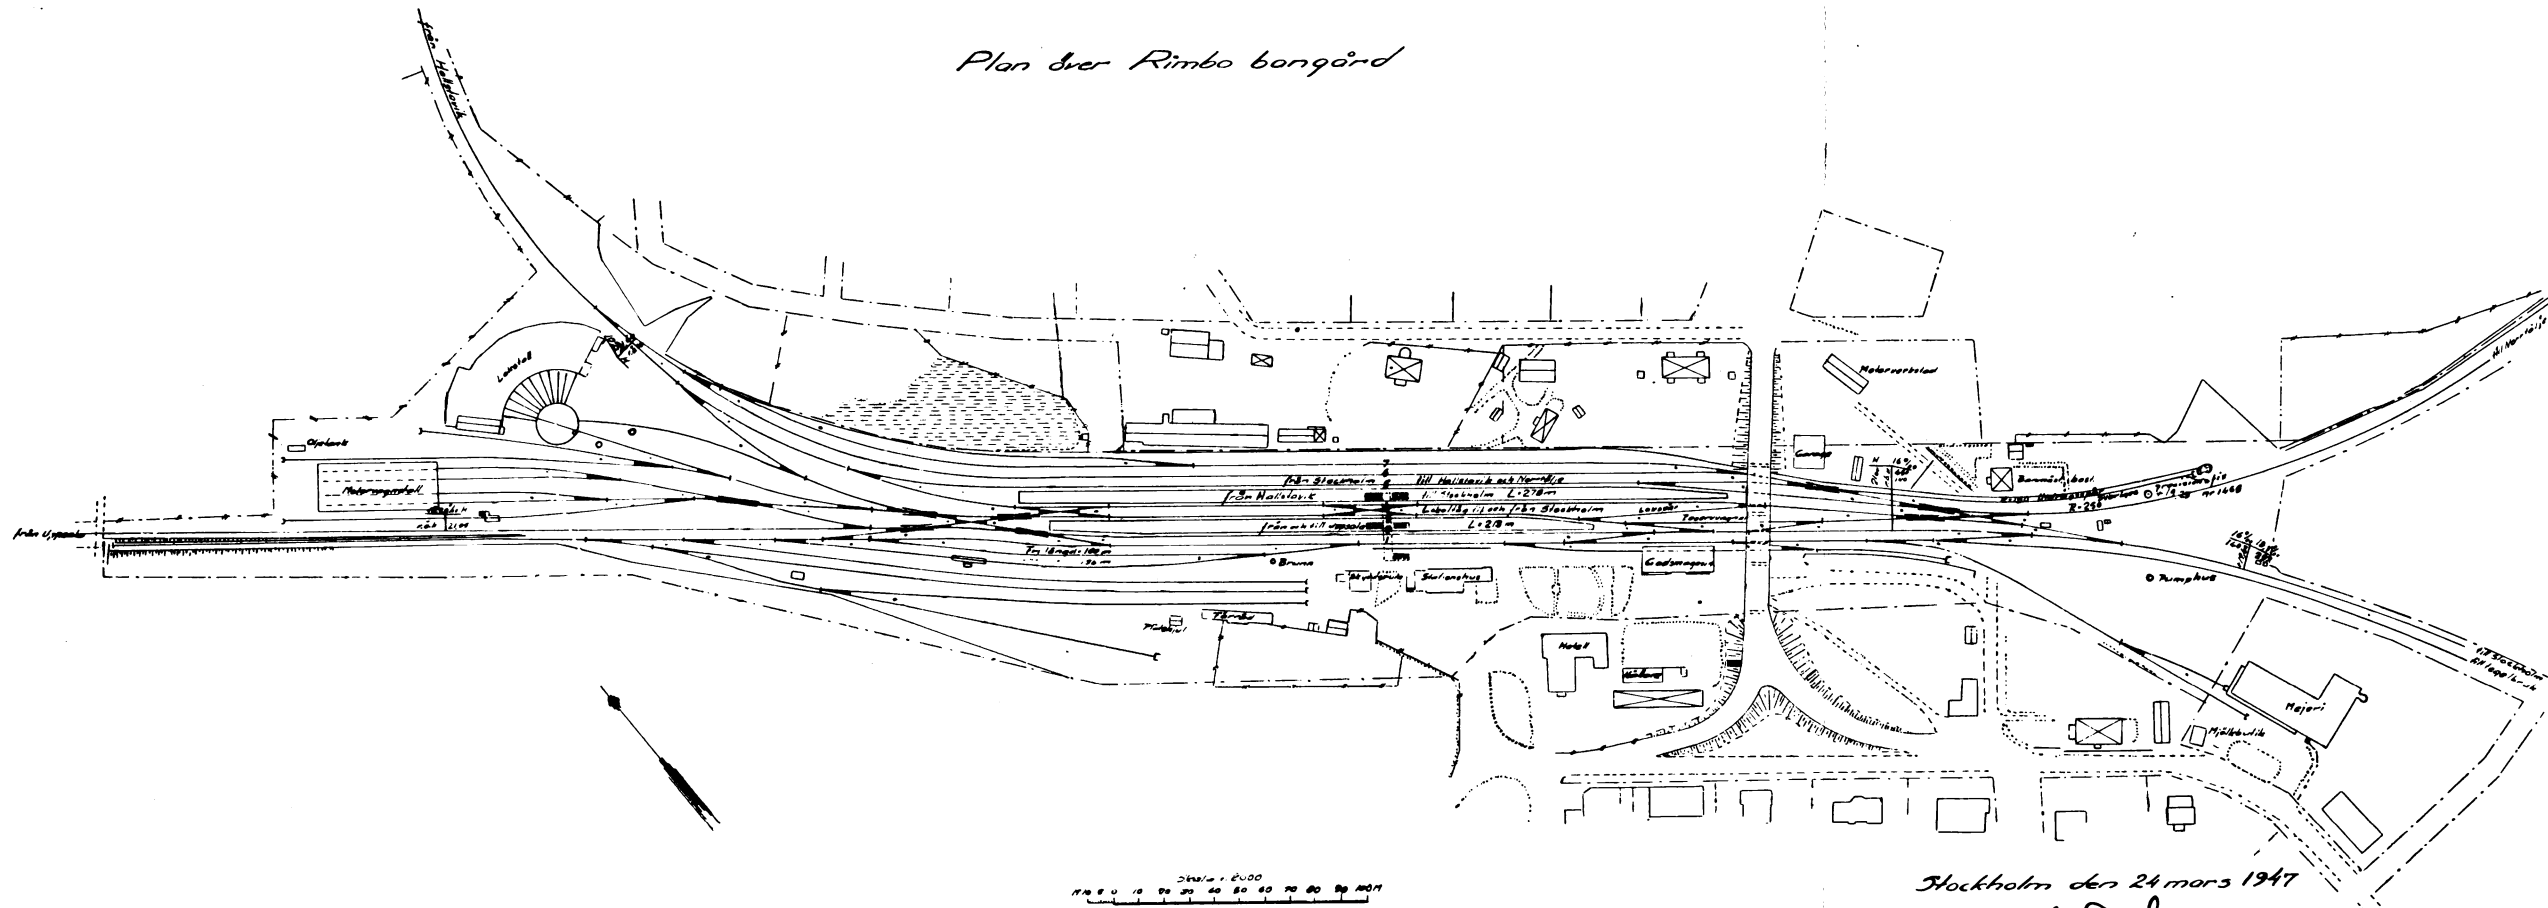

Stockholm den 24 mars 1947

E. Hamlin

Fig. 4. Rimbo bangård efter ombyggnaden.